


CIMITERO ACATTOLOCO
PER GLI STRANIERI
AL TESTACCIO

2008

PLANIMETRIA GENERALE
SCALA 1:400

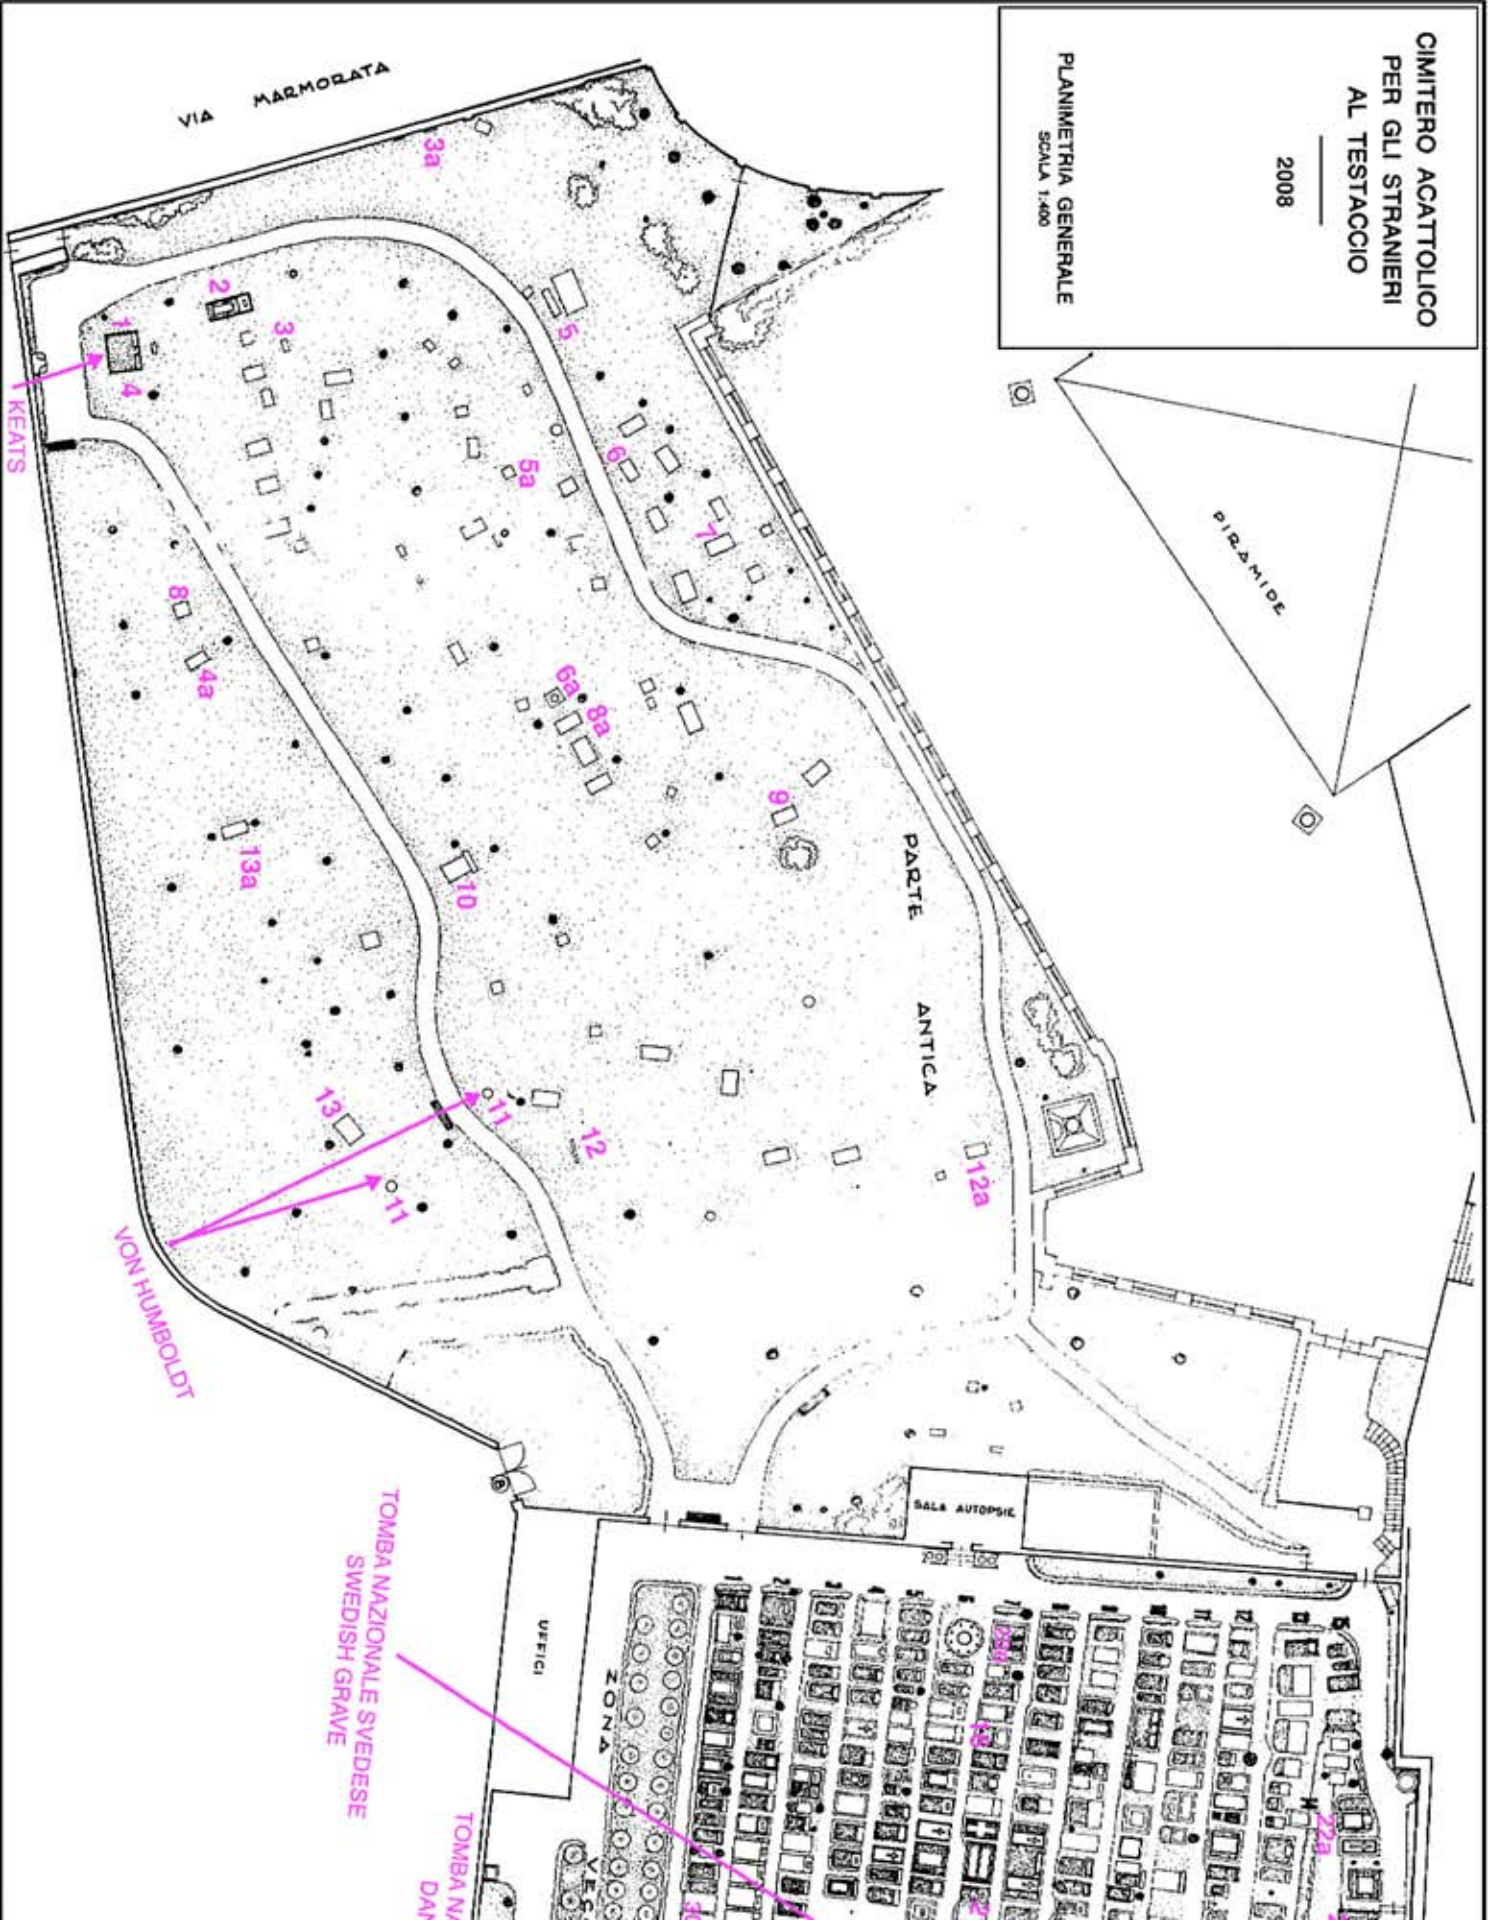

VIA MARMORATA

PIRAMIDE

PARTE ANTICA

SALA AUTOPSIE

UFFICI

NONA

KEATS

VON HUMBOLDT

TOMBA NAZIONALE SVEDESE
SWEDISH GRAVE

TOMBA NAZIONALE DANNESE

